

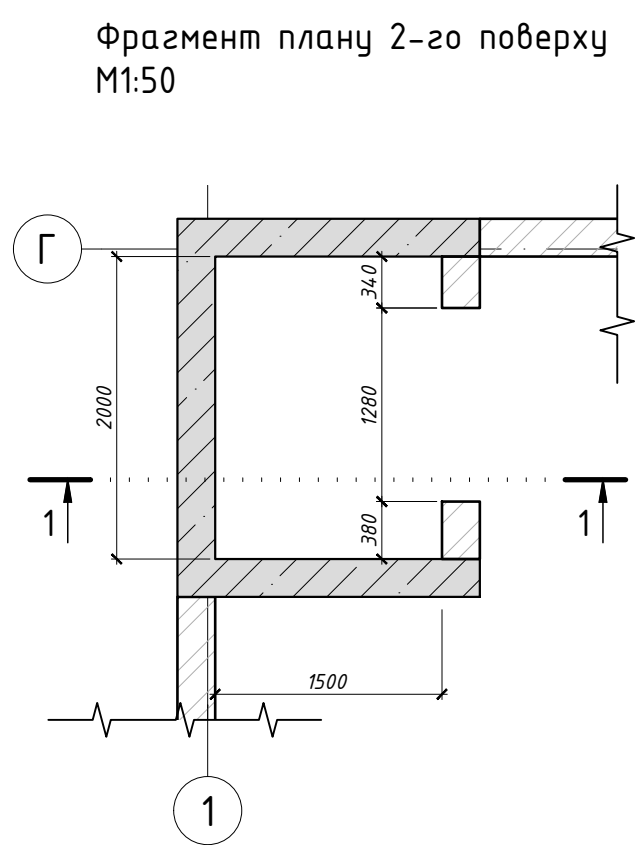
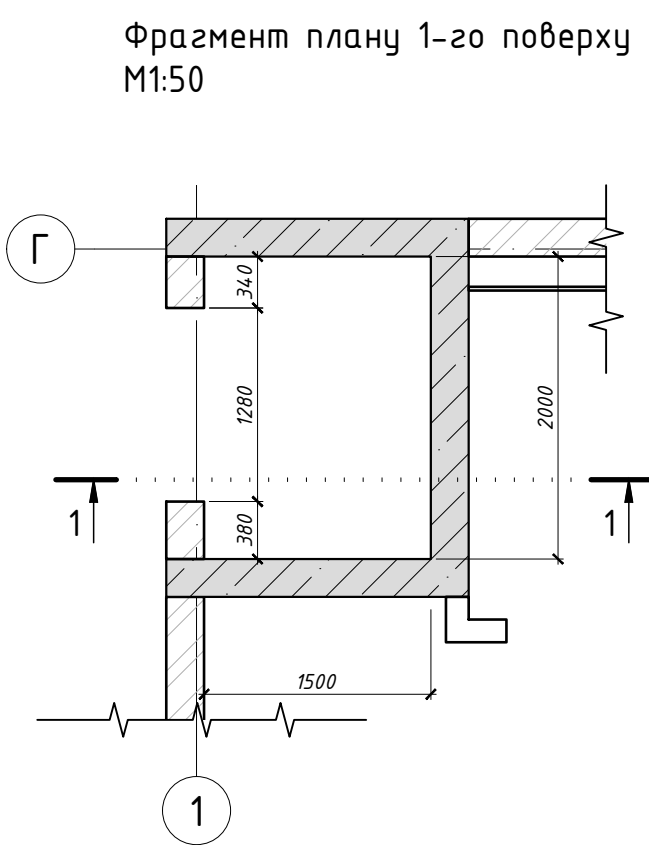


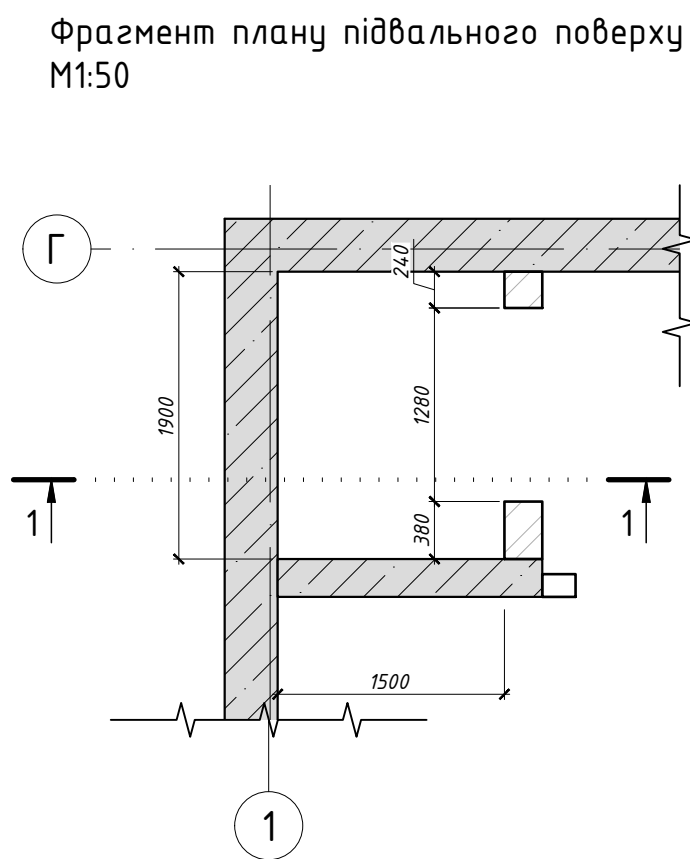


Погоджено			
Погоджено			
ГАП			
Зам. інв. №			
Підпис і дата			
Інв. № ор.			

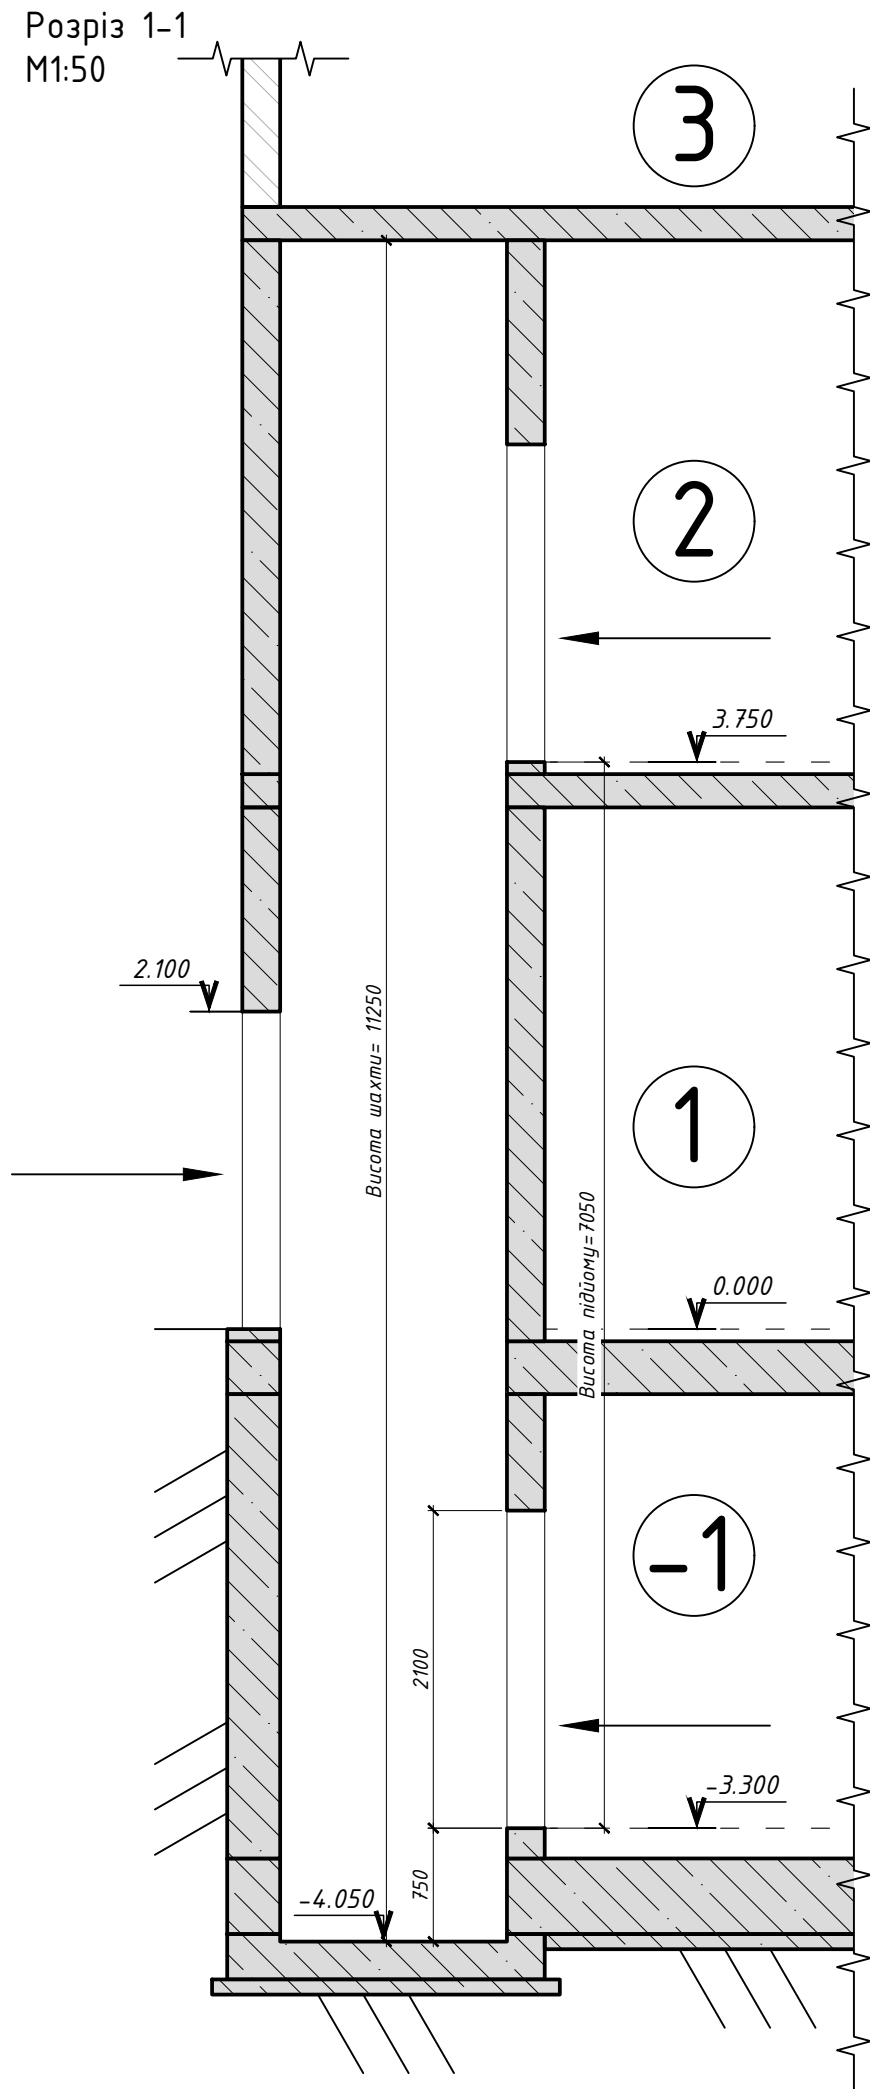

- Примітки:
- Розміри шахти: 1500х1900(в підвальному поверсі)
 - Розміри платформи: 1400х1500

						02/06/2025-АР			
						Реконструкція будівель корпусу (М), приймального корпусу (Г), харчового блоку (Ц), адміністративного корпусу (Щ), столярки (Ч), гаражу (Д,И,Е,Ж,З), котельні-пральні (В,Б) та сараю (П) існуючого майнового комплексу під створення Відокремленого структурного підрозділу Медичного центру Благодійної організації "Благодійний фонд "Суперлюди" у м. Одеса по пров. Каркашадзе 2			
Зм.	Кіл.	Арк.	Ндок.	Підпис	Дата	Реконструкція існуючого майнового комплексу	стадія	аркуш	аркушів
ГАП		Маліновська А.					РП	АР-00	
Розробив		Запоточна Ю.				Завдання на підйомник	ТОВ "ПЕЛЕ-ІНЖИНІРИНГ"		
Перевірів		Маліновська А.							
Н. контр.		Мудрий І.		